


Asemakaavamerkinntät:

- YL Julkisten lähipalvelurakennusten korttelialue.
- YO Opetustoimintaa palvelevien rakennusten korttelialue.
- YK Kirkkojen ja muiden seurakunnallisten rakennusten korttelialue.
- VL Lähivirkistysalue.
- LP Yleinen pysäköintialue.
- ET Yhdyskuntateknistä huoltoa palvelevien rakennusten ja laitosten alue.
- EH Hautausmaa-alue.
- EV Suojaviheralue.
- VU-1 Urheilu- ja virkistyspalvelujen alue. Alueelle saa rakentaa urheilua ja virkistystä palvelevia rakennuksia ja rakennelmia.
- 3 m kaava-alueen rajan ulkopuolella oleva viiva.
- Korttelin, korttelinosan ja alueen raja.
- Osa-alueen raja.
- 25** Korttelin numero.
- 3** Ohjeellisen tontin numero.
- 5450** Rakennusoikeus kerrosalaneliömetreinä.
- ||** Roomalainen numero osoittaa rakennusten, rakennuksen tai sen osan suurimman sallitun kerrosluvun.
- Rakennusala.
- le Leikki- ja oleskelualueeksi varattu alueen osa.

- sr-1 Suojeltava rakennus. Historiallisesti ja kyläkuvan kannalta arvokas rakennus. Osa valtakunnallisesti arvokasta kulttuuriympäristöä "Enontekiön jälle rakennuskauden julkinen rakentaminen" (2009). Rakennuksessa suoritettavien korjaus- ja muutostöiden tulee olla sellaisia, etteivät rakennuksen kulttuurihistorialliset, rakennustaiteelliset ja/tai kyläkuvalliset arvot vaarannu. Kohdetta koskevista suunnitelmista tulee pyytää Museoviraston lausunto.
- p Pysäköimispaikka.
- ajo Ajoyhteys.
- Katu.
- LÄMPÖKUJA** Kadun nimi.
- o o o o o Ulkoilureitti.
- Johtoa varten varattu alueen osa. (z=sähköjohto)
- Ajoneuvoliittymän likimääräinen sijainti.

ASEMAKAAVAN POHJAKARTTA HYVÄKSYTTY 19.12.2022, KIINTEISTÖTIEDOT PÄIVITETTY 11.1.2024
MITTAKAAVA 1:2000

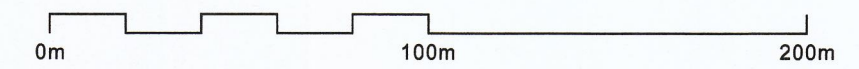

ENONTEKIÖ

HETAN ASEMAKAAVA JA ASEMAKAAVAN MUUTOS LÄMPÖLAITOS

ASEMAKAAVA JA ASEMAKAAVAN MUUTOS KOSKEE KORTTELEITA 24 JA 25, HAUTAUSMAA-, LÄHIVIRKISTYS-, URHEILU- JA VIRKISTYSPALVELUJEN ALUEITA SEKÄ YLEISTÄ PYSÄKÖINTIALUETTA

KAAVOITUKSEN VIREILLETULO 8.11.2023
VALMISTELUVAIHEEN KUULEMINEN 14.2.-15.3.2024
KAVAEHDOTUS JULKISESTI NÄHTÄVILLÄ 17.4.-17.5.2024

ENONTEKIÖLLÄ 20.5.2024

Kai Takkanen
KAI TAKKUNEN
MAANKÄYTTÖINSINÖÖRI

KUNNANVALTUUSTON HYVÄKSYMISPÄÄTÖS 11.6.2024, § 23

Marja-Riitta Aalto
MARJA-RIITTA AALTO
ENONTEKIÖN KUNTA