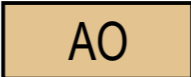

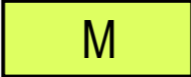


 

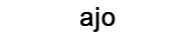
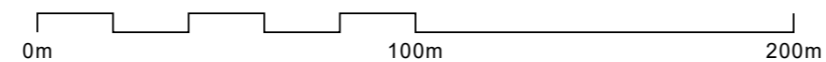


Ranta-asemakaavamerkinnt:

- | | | |
|---|----|---|
|  | AO | Erillispientalojen korttelialue. |
|  | RA | Loma-asuntojen korttelialue. |
|  | M | Maa- ja metsätalousalue. |
|  | | 3 m kaava-alueen rajan ulkopuolella oleva viiva. |
|  | | Korttelin, korttelinosan ja alueen raja. |
|  | | Ohjeellinen alueen tai osa-alueen raja. |
| 121 | | Korttelin numero. |
| 1 | | Ohjeellisen tontin numero. |
| 120 | | Rakennusoikeus kerrosalaneliömetreinä. |
| I | | Roomalainen numero osoittaa rakennusten, rakennuksen tai sen osan suurimman sallitun kerrosluvun. |
| lu/2 | | Murtoluku roomalaisen numeron jäljessä osoittaa, kuinka suuren osan rakennuksen suurimman kerroksen alasta ullakon tasolla saa käyttää kerrosalaan laskettavaksi tilaksi. |
|  | | Rakennusala. |
|  | | Ohjeellinen ajoyhteys. |

MAANMITTAUSLAITOKSEN 29.8.1991 HYVÄKSYMÄN RANTAKAAVAN POHJAKARTAN TÄYDENNYS
HYVÄKSYTTY 12.9.2022

MITTAKAAVA 1:2000



RANTA-ASEMAKAAVAMÄÄRÄYKSET

1. RAKENNUSTEN PÄÄASIALLISENA JULKISIVUMATERIAALINA TULEE KÄYTTÄÄ LUONNONVÄRISTÄ TAI TUMMAHKOKSI KÄSITELTYÄ PUUTA. LISÄKSI VOIDAAN KÄYTTÄÄ LUONNONKIVEÄ.
2. RAKENNUKSISSA TULEE OLLA HARJAKATTO TAI PULPETTIKATTO, KATEMATERIAALEINA HYVÄKSYTÄÄN TUMMASÄVYINEN BITUMIHUOPA, KIVIAINEINEN LEVY, TIILI, TURVE TAI VASTAAVA.
3. RAKENNUKSET, PIHATIET, AUTOPAIKAT, TIET, ULKOILUREITIT JA TEKNISEN HUOLLON VERKOSTOT ON RAKENNETTAVA SITEN, ETTÄ MAHDOLLISIMMAN VÄHÄN RIKOTAAN MAANPINTAA, MUUTETAAN SEN TASOA TAI KAADETAAN PUUSTOA. VAURIOITUNEET ALUEET ON KORJATTAVA YMPÄRISTÖÖNSÄ SOPIVIKSI.
4. RAKENNUSPAIKAN RAKENTAMATTOMAT OSAT ON SÄILYTETTÄVÄ JA HOIDETTAVA LUONNONMUKAISINA.
5. ALUEEN TONTTIEN ON LIITYTTÄVÄ YHTEISEEN VESI- JA VIEMÄRIVERKKOON.
6. KAIKKI JÄTEVEDET ON JOHDETTAVA VIEMÄRIVERKOSTOON. JOS RAKENNUSTA EI SEN KORKEUS-ASEMASTA JOHTUEN VOIDA LIITTÄÄ VIETTOVIEMÄRILLÄ VIEMÄRIVERKOSTOON, TONTIN OMISTAJA TAI HALTIJA VASTAA KIINTEISTÖKOHTAISEN PUMPPAAMON RAKENTAMISESTA JA YLLÄPIDOSTA.

ENONTEKIÖ TERVATIEVA

YLI-KYRÖN RANTA-ASEMAKAAVAN MUUTOS 1:2000

RANTA-ASEMAKAAVAN MUUTOS KOSKEE KORTTELIA 121
SEKÄ MAA- JA METSÄTALOUSALUETTA.

KAAVOITUKSEN VIREILLETULO 6.7.2022
VALMISTELUVAIHEEN KUULEMINEN __.__.202__
KAVAEHDOTUS JULKISESTI NÄHTÄVILLÄ __.__.202__

ENONTEKIÖLLÄ 19.9.2022

KAI TAKKUNEN
MAANKÄYTTÖINSINÖÖRI

KUNNANVALTUUSTON HYVÄKSYMISPÄÄTÖS __.__.202__, § __