



### Ranta-asemakaavamerkinnt:



Matkailua palvelevien rakennusten korttelialue.

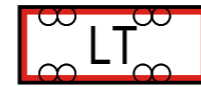

Yleisen tien alue.

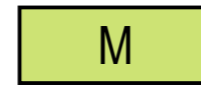


Maa- ja metsätalousalue.



3 m kaava-alueen rajan ulkopuolella oleva viiva.



Korttelin, korttelinosan ja alueen raja.

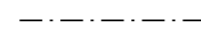

Osa-alueen raja.

195

Korttelin numero.

3

Ohjeellisen tontin numero.

1 u $\frac{1}{2}$


Roomalainen numero osoittaa rakennusten, rakennuksen tai sen osan suurimman sallitun kerrosluvun.

e=0.15


Tehokkuusluku eli kerrosalan suhde tontin pinta-alaan.




Rakennusala.

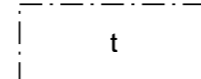


Rakennusala, jolle saa sijoittaa talousrakennuksen.

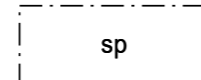


Säilytettävä puusto.

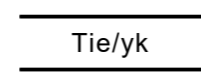

Yksityistie.

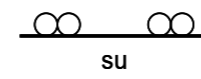


Maantien suoja-alueeksi varattu alueen osa.

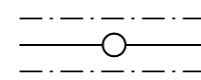

Johtoa varten varattu alueen osa. (z=sähkölinja)

RANTAKAAVAN POHJAKARTTA HYVÄKSYTTY 29.8.1991

MITTAKAAVA 1:2000

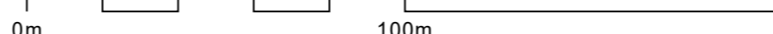

### RANTA-ASEMAKAAVAMÄÄRÄYKSET

1. RAKENNUSTEN PÄÄASIAALLISENA JULKISIVUMATERIAALINA TULEE KÄYTTÄÄ LUONNONVÄRISTÄ TAI TUMMAHKOKSI KÄSITELTYÄ PUUTA. LISÄKSI VOIDAAN KÄYTTÄÄ LUONNONKIVEÄ.
2. RAKENNUKSISSA TULEE OLLA HARJAKATTO, KATEMATERIAALEINA HYVÄKSYTÄÄN TUMMASÄVYINEN BITUMIHUOPA, KIVIINAINEN LEVY, TIILI, TURVE TAI VASTAAVA.
3. RAKENNUKSET, PIHATIED, AUTOPAIKAT, TIET, ULKOILUREITIT JA TEKNISEN HUOLLON VERKOSTOT ON RAKENNETTAVA SITEN, ETTÄ MAHDOLLISIMMAN VÄHÄN RIKOTAN MAANPINTAA, MUUTETAAN SEN TASOA TAI KAADETAAN PUUSTOA. VAURIOITUNEET ALUEET ON KORJATTAVA YMPÄRISTÖÖNSÄ SOPIVIKSI.
4. RAKENNUKSEKSI RAKENTAMATTOMAT OSAT ON SÄILYTETTÄVÄ JA HOIDETTAVA LUONNONMUKAISINA.
5. ALUEEN RAKENNUKSEKSI ON LIITYTTÄVÄ YHTEISEEN VESI- JA VIEMÄRIVERKKOON.
6. KAIKKI JÄTEVEDET ON JOHDETTAVA VIEMÄRIVERKOSTOON. JOS RAKENNUKSEKSI EI SEN KORKEUS-ASEMASTA JOHTUEN VOIDA LIITTÄÄ VIETTOVIEMÄRILLÄ VIEMÄRIVERKOSTOON, TONTIN OMISTAJA TAI HALTIJA VASTAA KIINTEISTÖKOHTAISEN PUMPPAAMON RAKENTAMISESTA JA YLLÄPIDOSTA. KOMPOSTOIVAN KÄYMÄLÄN TAI KUIVAKÄYMÄLÄN TEKEMINEN. VESIKÄYMÄLÄN JÄTEVESIEN KIINTEISTÖKOHTAINEN KÄSITTELY ON KIELLETTY. MUUT KUIN VESIKÄYMÄLÄJÄTEVEDET KÄSITELLÄÄN VIRANOMAISTEN HYVÄKSYMÄLLÄ TAVALLA.
7. ALUEEN HULEVEDET ON PÄÄOSIN IMEYTTETTÄVÄ. HULEVESIEN IMEYTTÄMISEKSI RAKENNUKSEKSI PINTA-ALASTA VÄHINTÄÄN 15 % TULEE SÄILYTTÄÄ LUONNONMUKAISINA. RAKENNUKSEKSI RAKENNUKSEKSI TULEE LIITTÄÄ SELVITYS HULEVESIEN MUODOSTUMISESTA JA SUUNNITELMA HULEVESIEN KÄSITTELYSTÄ.

# ENONTEKIÖ VUONTISPIRTTI YLI-KYRÖN RANTA-ASEMAKAAVAN MUUTOS KAAVAEHDOTUS

VÄHÄINEN RANTA-ASEMAKAAVAN MUUTOS KOSKEE KORTTELEITA 194 JA 195, LIIKENNEALUETTA SEKÄ MAA- JA METSÄTALOUSALUETTA.

KAAVOITUKSEN VIREILLETULO 10.3.2026  
VALMISTELUVAIHEEN KUULEMINEN 10.3.-9.4.2026  
KAAVAEHDOTUS JULKISESTI NÄHTÄVILLÄ xx.x.-xx.x.202x

ENONTEKIÖLLÄ 13.4.2026

KAI TAKKUNEN  
MAANKÄYTTÖINSINÖÖRI

KUNNANHALLITUKSEN HYVÄKSYMISPÄÄTÖS \_\_.\_\_.202\_. § \_\_

