


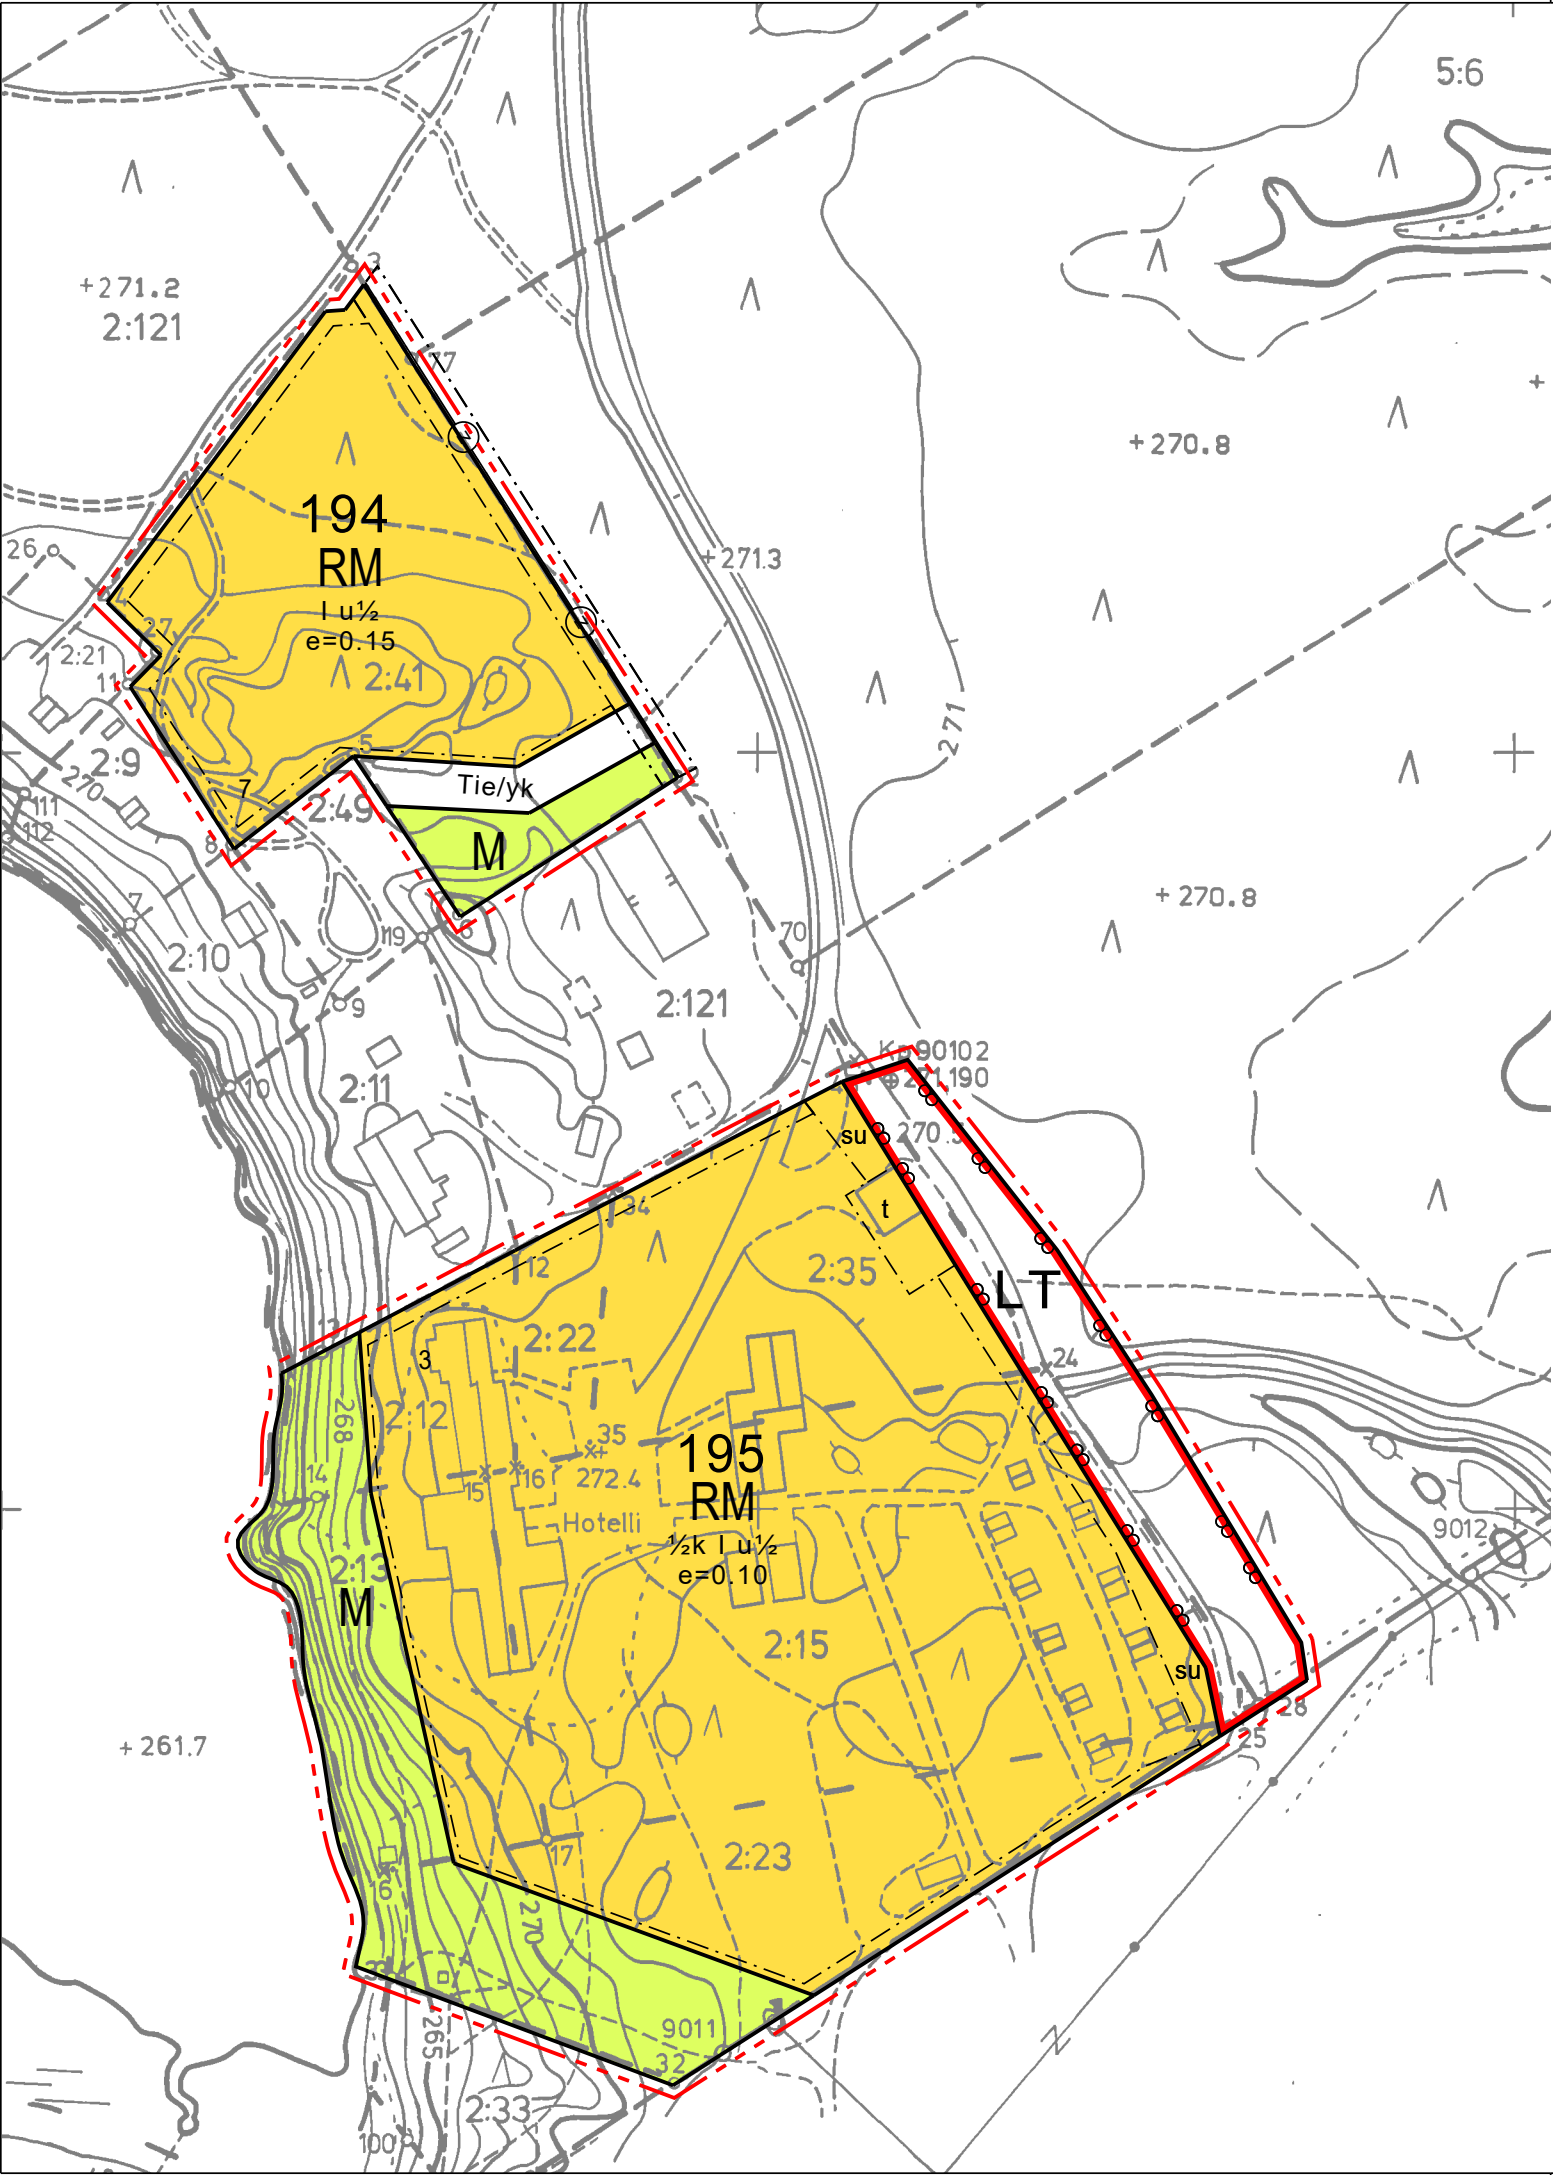


Ranta-asemakaavamerkinnot:

RM	Matkailua palvelevien rakennusten korttelialue.
LT	Yleisen tien alue.
M	Maa- ja metsätalousalue.
	3 m kaava-alueen rajan ulkopuolella oleva viiva.
	Korttelin, korttelinosan ja alueen raja.
	Osa-alueen raja.
195	Korttelin numero.
3	Ohjeellisen tontin numero.
I u½	Roomalainen numero osoittaa rakennusten, rakennuksen tai sen osan suurimman sallitun kerrosluvun.
e=0.15	Tehokkuusluku eli kerrosalan suhde tontin pinta-alaan.
	Rakennusala.
t	Rakennusala, jolle saa sijoittaa talousrakennuksen.
Tie/yk	Yksityistie.
su	Maantien suoja-alueeksi varattu alueen osa.
	Johtoa varten varattu alueen osa. (z=sähkölinja)

RANTAKAAVAN POHJAKARTTA HYVÄKSYTTY 29.8.1991

MITTAKAAVA 1:2000

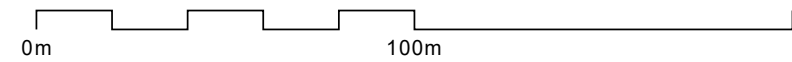

RANTA-ASEMAKAAVAMÄÄRÄYKSET

1. RAKENNUSTEN PÄÄASIAALLISENA JULKISIVUMATERIAALINA TULEE KÄYTTÄÄ LUONNONVÄRISTÄ TAI TUMMAHKOKSI KÄSITELTYÄ PUUTA. LISÄKSI VOIDAAN KÄYTTÄÄ LUONNONKIVEÄ.
2. RAKENNUKSISSA TULEE OLLA HARJAKATTO, KATEMATERIAALEINA HYVÄKSYTÄÄN TUMMASÄVYINEN BITUMIHUOPA, KIVIAINEINEN LEVY, TIILI, TURVE TAI VASTAAVA.
3. RAKENNUKSET, PIHATIED, AUTOPAIKAT, TIET, ULKOILUREITIT JA TEKNISEN HUOLLON VERKOSTOT ON RAKENNETTAVA SITEN, ETTÄ MAHDOLLISIMMAN VÄHÄN RIKOTAAN MAANPINTAA, MUUTETAAN SEN TASOA TAI KAADETAAN PUUSTOA. VAURIOITUNEET ALUEET ON KORJATTAVA YMPÄRISTÖÖNSÄ SOPIVIKSI.
4. RAKENNUSPAIKAN RAKENTAMATTOMAT OSAT ON SÄILYTETTÄVÄ JA HOIDETTAVA LUONNONMUKAISINA.
5. ALUEEN RAKENNUSPAIKKOJEN ON LIITYTTÄVÄ YHTEISEEN VESI- JA VIEMÄRIVERKKOON.
6. KAIKKI JÄTEVEDET ON JOHDETTAVA VIEMÄRIVERKOSTOON. JOS RAKENNUSTA EI SEN KORKEUS-ASEMASTA JOHTUEN VOIDA LIITTÄÄ VIETTOVIEMÄRILLÄ VIEMÄRIVERKOSTOON, TONTIN OMISTAJA TAI HALTIJA VASTAA KIINTEISTÖKOHTAISEN PUMPPAAMON RAKENTAMISESTA JA YLLÄPIDOSTA. KOMPOSTOIVAN KÄYMÄLÄN TAI KUIVAKÄYMÄLÄN TEKEMINEN. VESIKÄYMÄLÄN JÄTEVESIEN KIINTEISTÖKOHTAINEN KÄSITTELY ON KIELLETTY. MUUT KUIN VESIKÄYMÄLÄJÄTEVEDET KÄSITELLÄÄN VIRANOMAISTEN HYVÄKSYMÄLLÄ TAVALLA.
7. RAKENNUSLUPAHAKEMUKSEEN TULEE LIITTÄÄ SELVITYS HULEVESIEN MUODOSTUMISESTA JA SUUNNITELMA HULEVESIEN KÄSITTELYSTÄ.

ENONTEKIÖ VUONTISPIRTTI

YLI-KYRÖN RANTA-ASEMAKAAVAN MUUTOS

VÄHÄINEN RANTA-ASEMAKAAVAN MUUTOS KOSKEE KORTTELEITA 194 JA 195, LIIKENNEALUETTA SEKÄ MAA- JA METSÄTALOUSALUETTA.

KAAVOITUKSEN VIREILLETULO xx.x.202x
VALMISTELUVAIHEEN KUULEMINEN xx.x.-xx.x.202x
KAVAEHDOTUS JULKISESTI NÄHTÄVILLÄ xx.x.-xx.x.202x

ENONTEKIÖLLÄ 17.2.2026

KAI TAKKUNEN
MAANKÄYTTÖINSINÖÖRI

KUNNANHALLITUKSEN HYVÄKSYMISPÄÄTÖS __.__.202__, § __