


Ensisijainen reitti

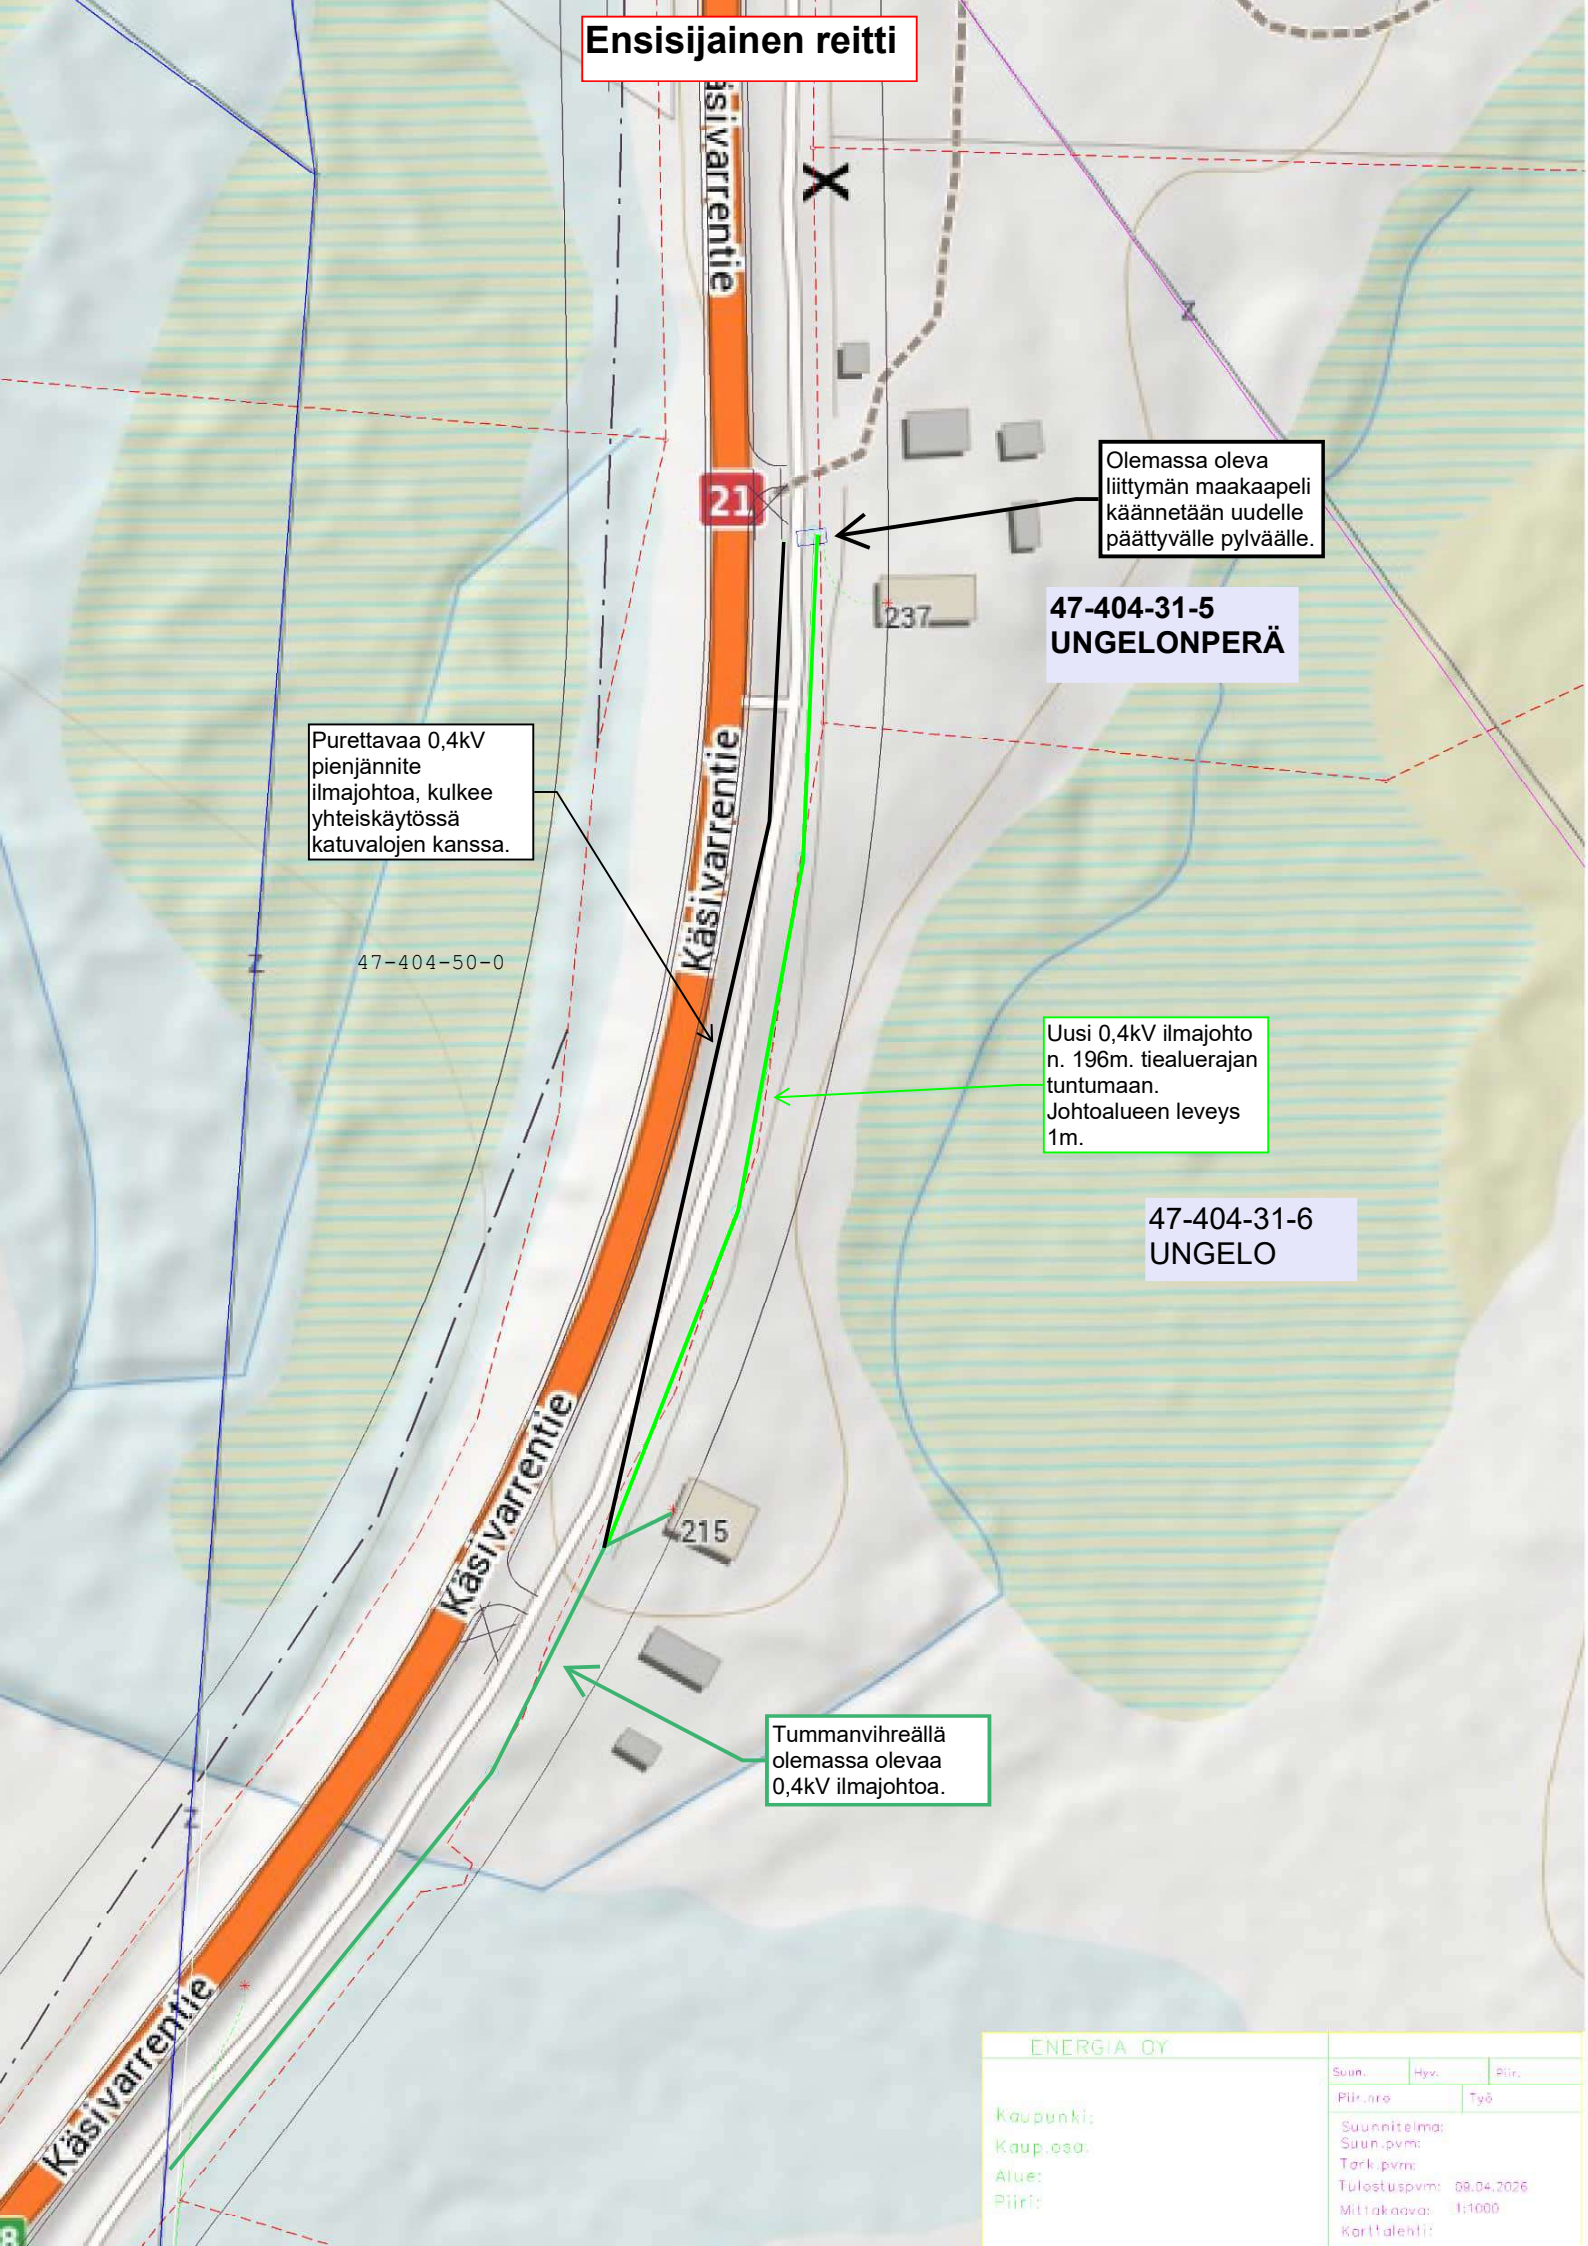

Purettavaa 0,4kV
pienjännite
ilmajohtoa, kulkee
yhteiskäytössä
katuvalojen kanssa.

47-404-50-0

21

Käsiwarrentie

Käsiwarrentie

215

Tummanvihreällä
olemassa olevaa
0,4kV ilmajohtoa.

Olemassa oleva
liittymän maakaapeli
käännetään uudelle
päätyvälle pylväälle.

47-404-31-5
UNGELONPERÄ

Uusi 0,4kV ilmajohto
n. 196m. tiealuerajan
tuntumaan.
Johtoalueen leveys
1m.

47-404-31-6
UNGELO

ENERGIA OY			
Suun.		Hyv.	Piir.
Päivä		Työ	
Suunnitelma:			
Suun.pvm:			
Tark.pvm:			
Tulostuspvm: 09.04.2026			
Mittakaava: 1:1000			
Karttalehti:			