
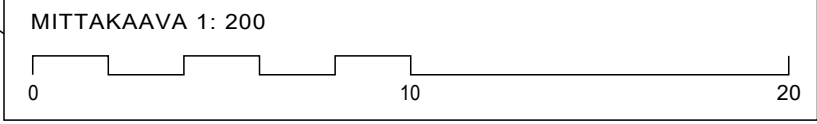


X

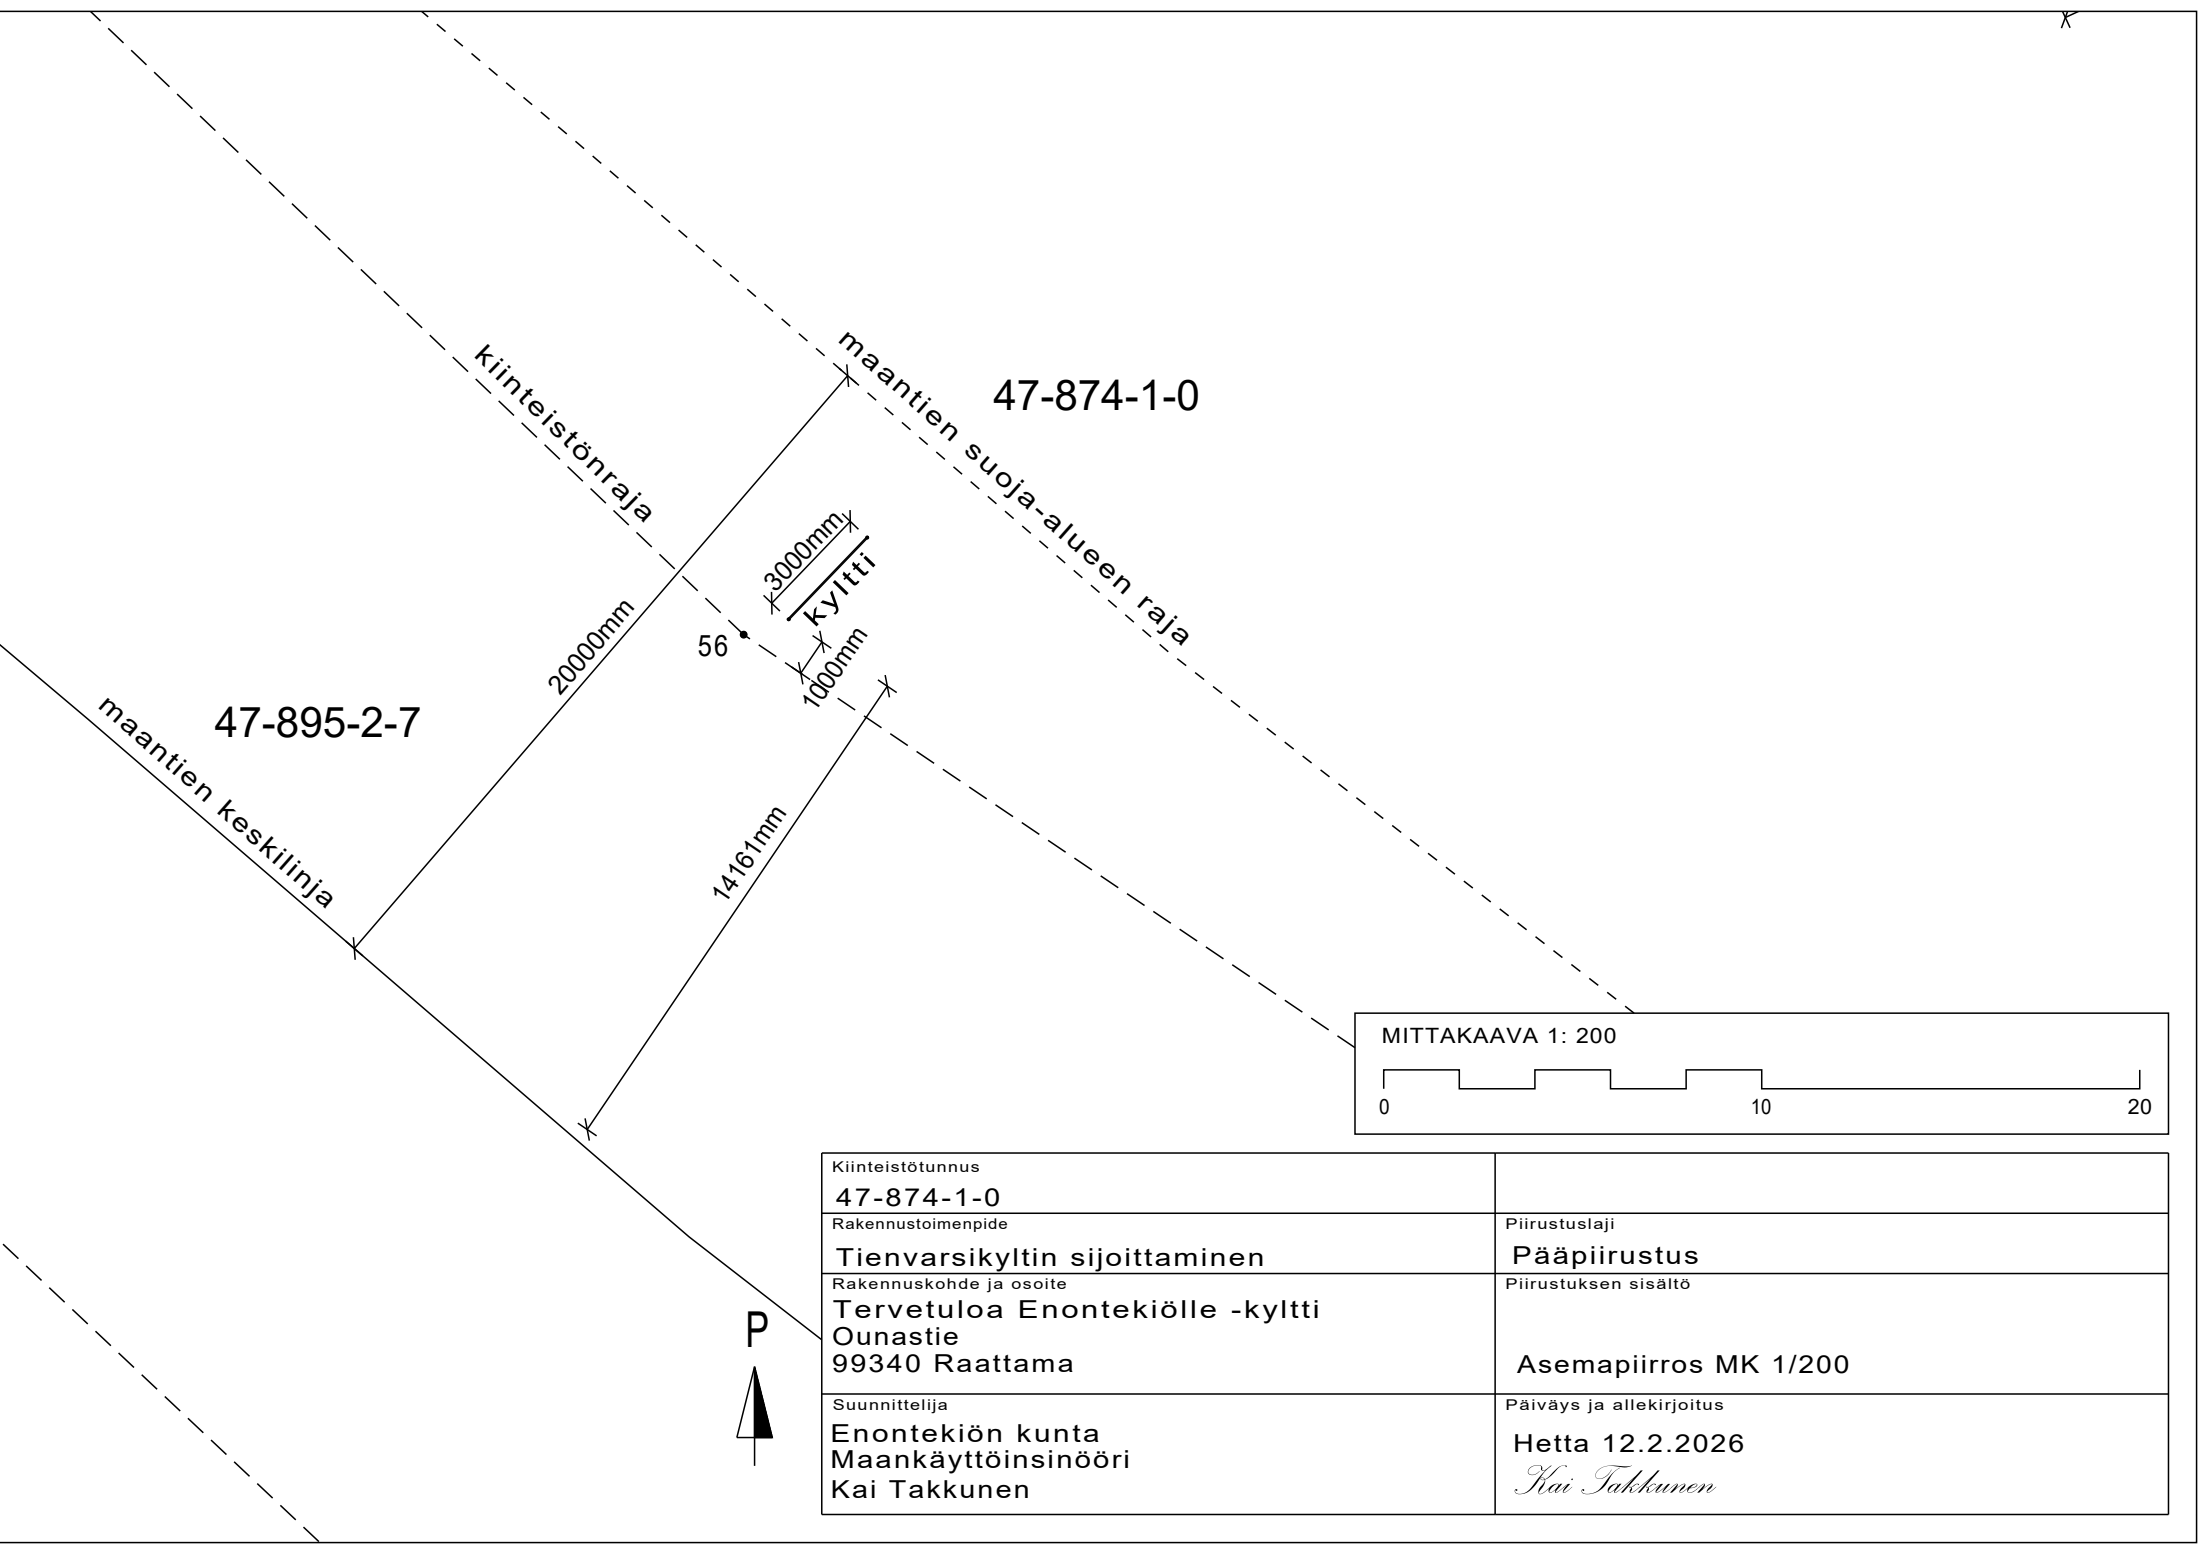

Kiinteistötunnus 47-874-1-0	
Rakennustoimenpide Tienvarsikyltin sijoittaminen	Piirustuslaji Pääpiirustus
Rakennuskohde ja osoite Tervetuloa Enontekiölle -kyltti Ounastie 99340 Raattama	Piirustuksen sisältö Asemapiirros MK 1/200
Suunnittelija Enontekiön kunta Maankäyttöinsinööri Kai Takkunen	Päiväys ja allekirjoitus Hetta 12.2.2026 <i>Kai Takkunen</i>