


Ensisijainen reitti

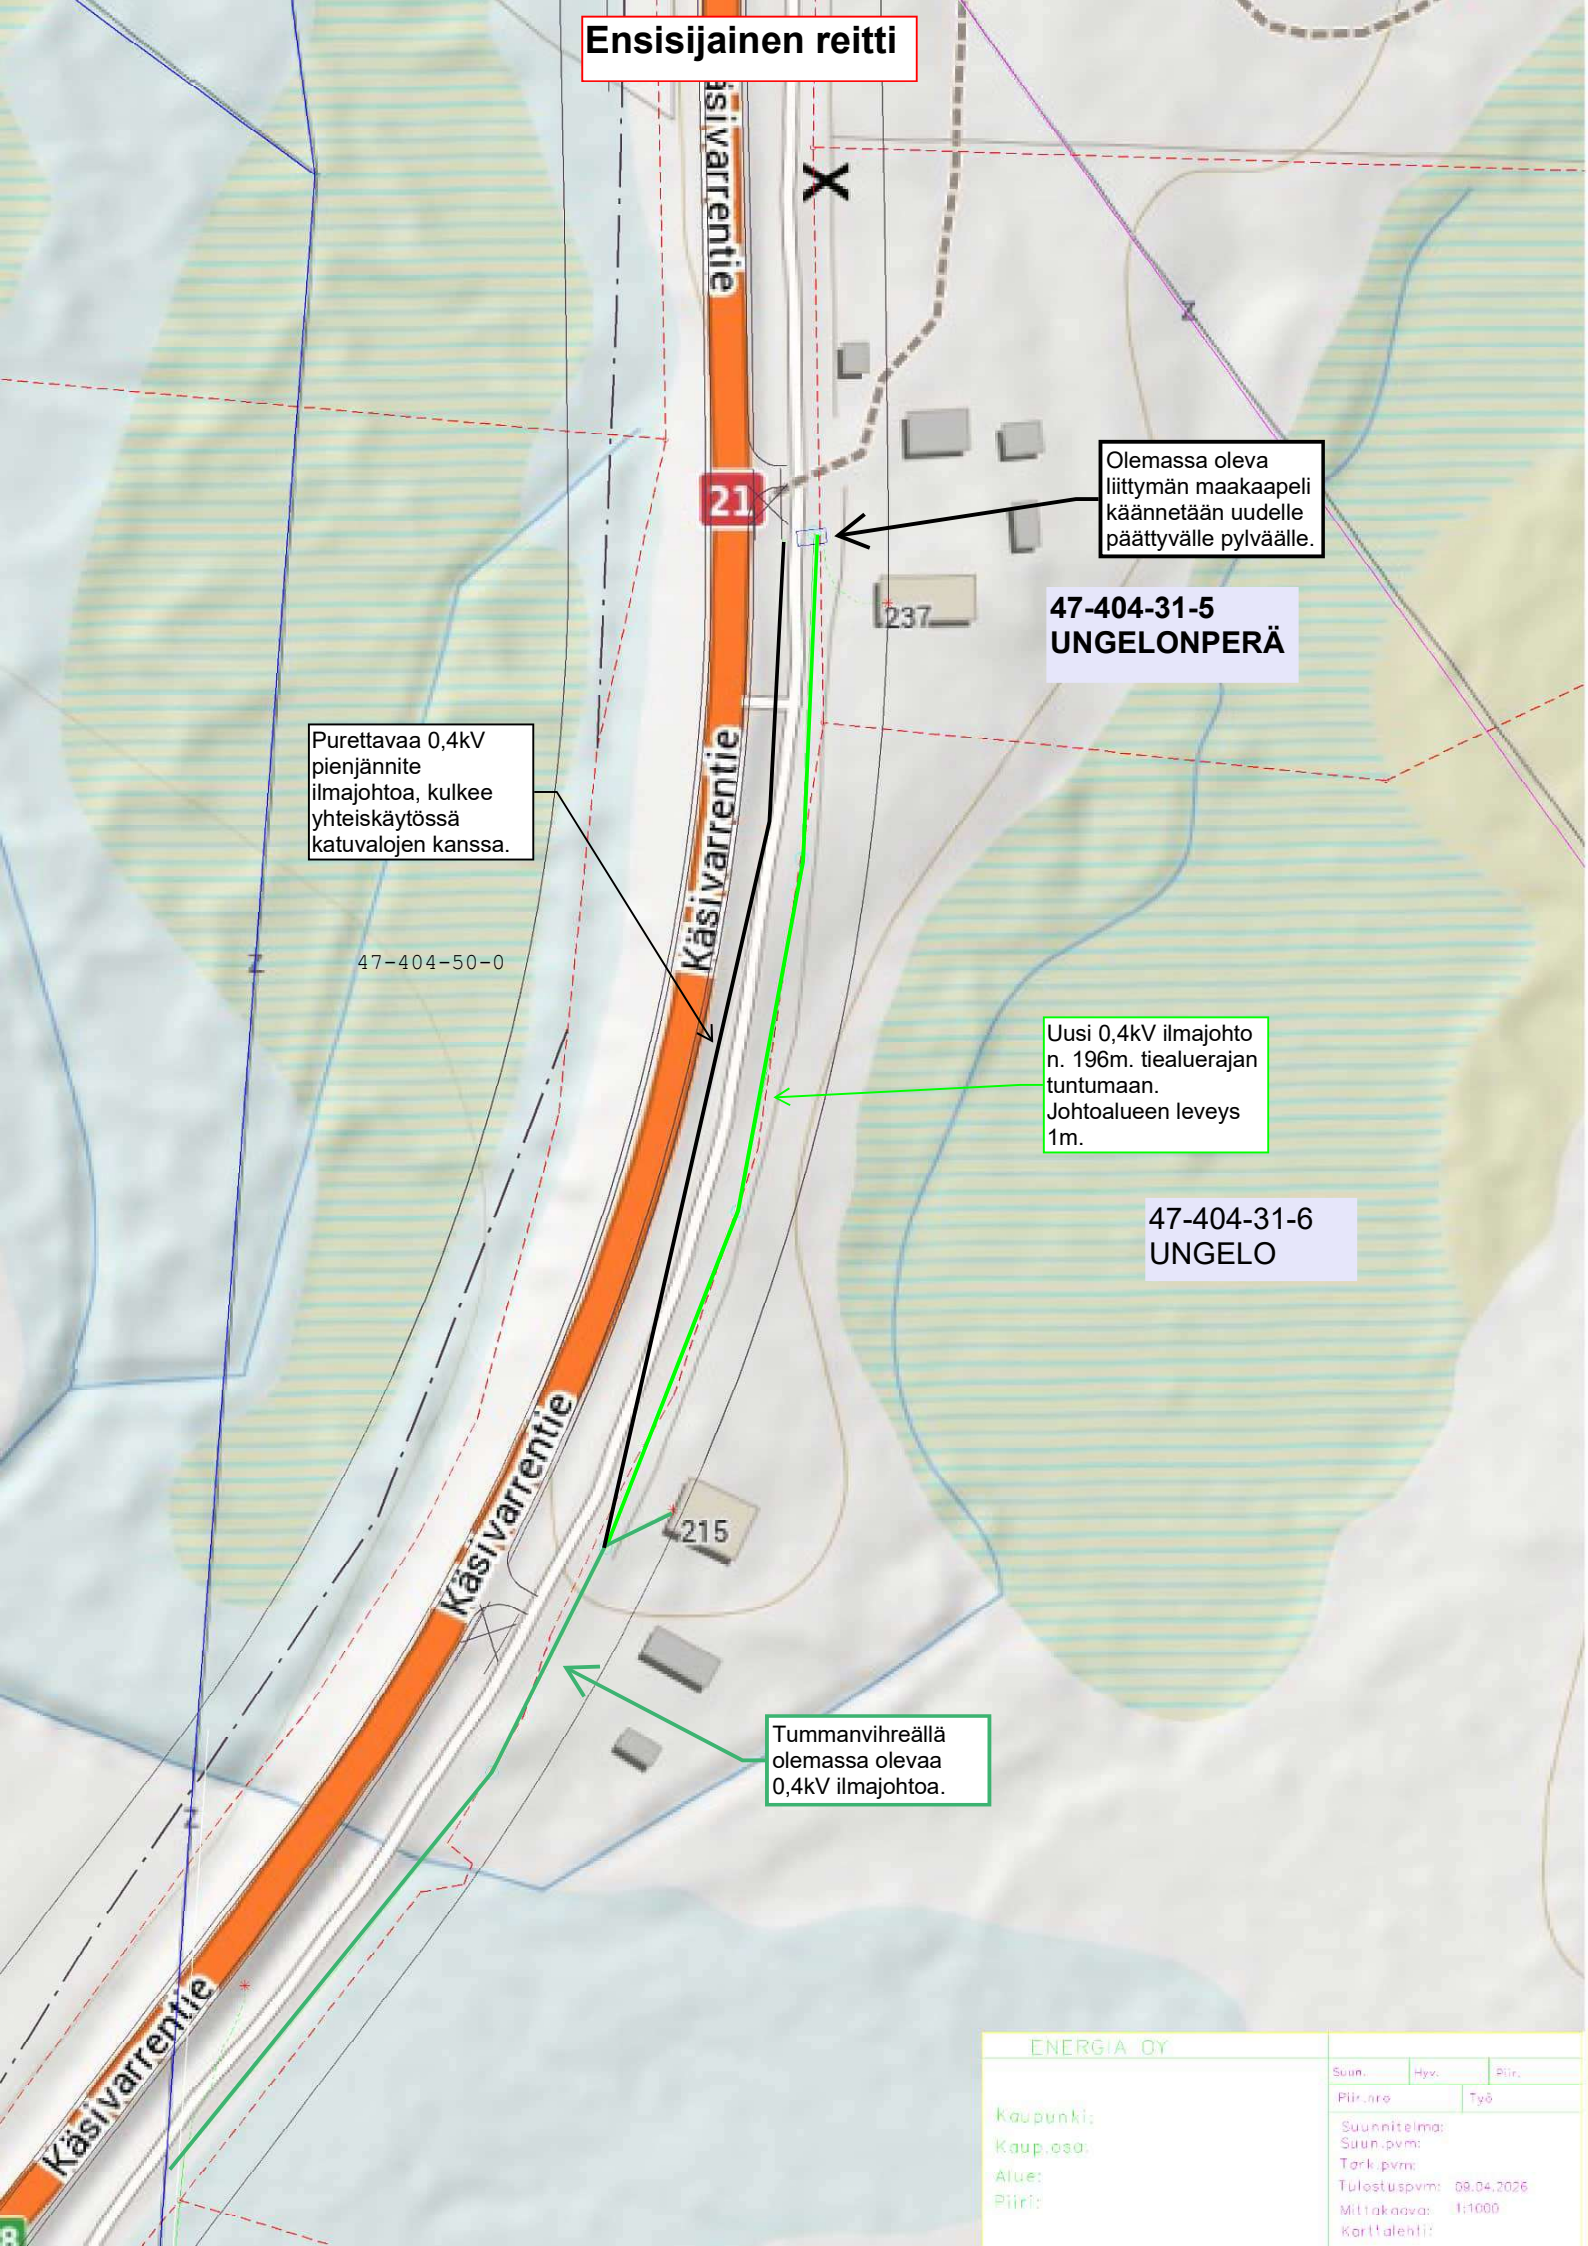

Olemassa oleva liittymän maakaapeli käännetään uudelle päättyvälle pylväälle.

47-404-31-5
UNGELONPERÄ

Purettavaa 0,4kV pienjännite ilmajohtoa, kulkee yhteiskäytössä katuvalojen kanssa.

47-404-50-0

Uusi 0,4kV ilmajohto n. 196m. tiealuerajan tuntumaan. Johtoalueen leveys 1m.

47-404-31-6
UNGELO

Tummanvihreällä olemassa olevaa 0,4kV ilmajohtoa.

ENERGIA OY

Kaupunki:
Kaup.osa:
Alue:
Piiri:

Suun.	Hyv.	Piir.
Piir.no	Työ	
Suunnitelma:		
Suun.pvm:		
Tark.pvm:		
Tulostuspvm:	09.04.2026	
Mittakaava:	1:1000	
Karttalehti:		