


Ensisijainen toteutus.

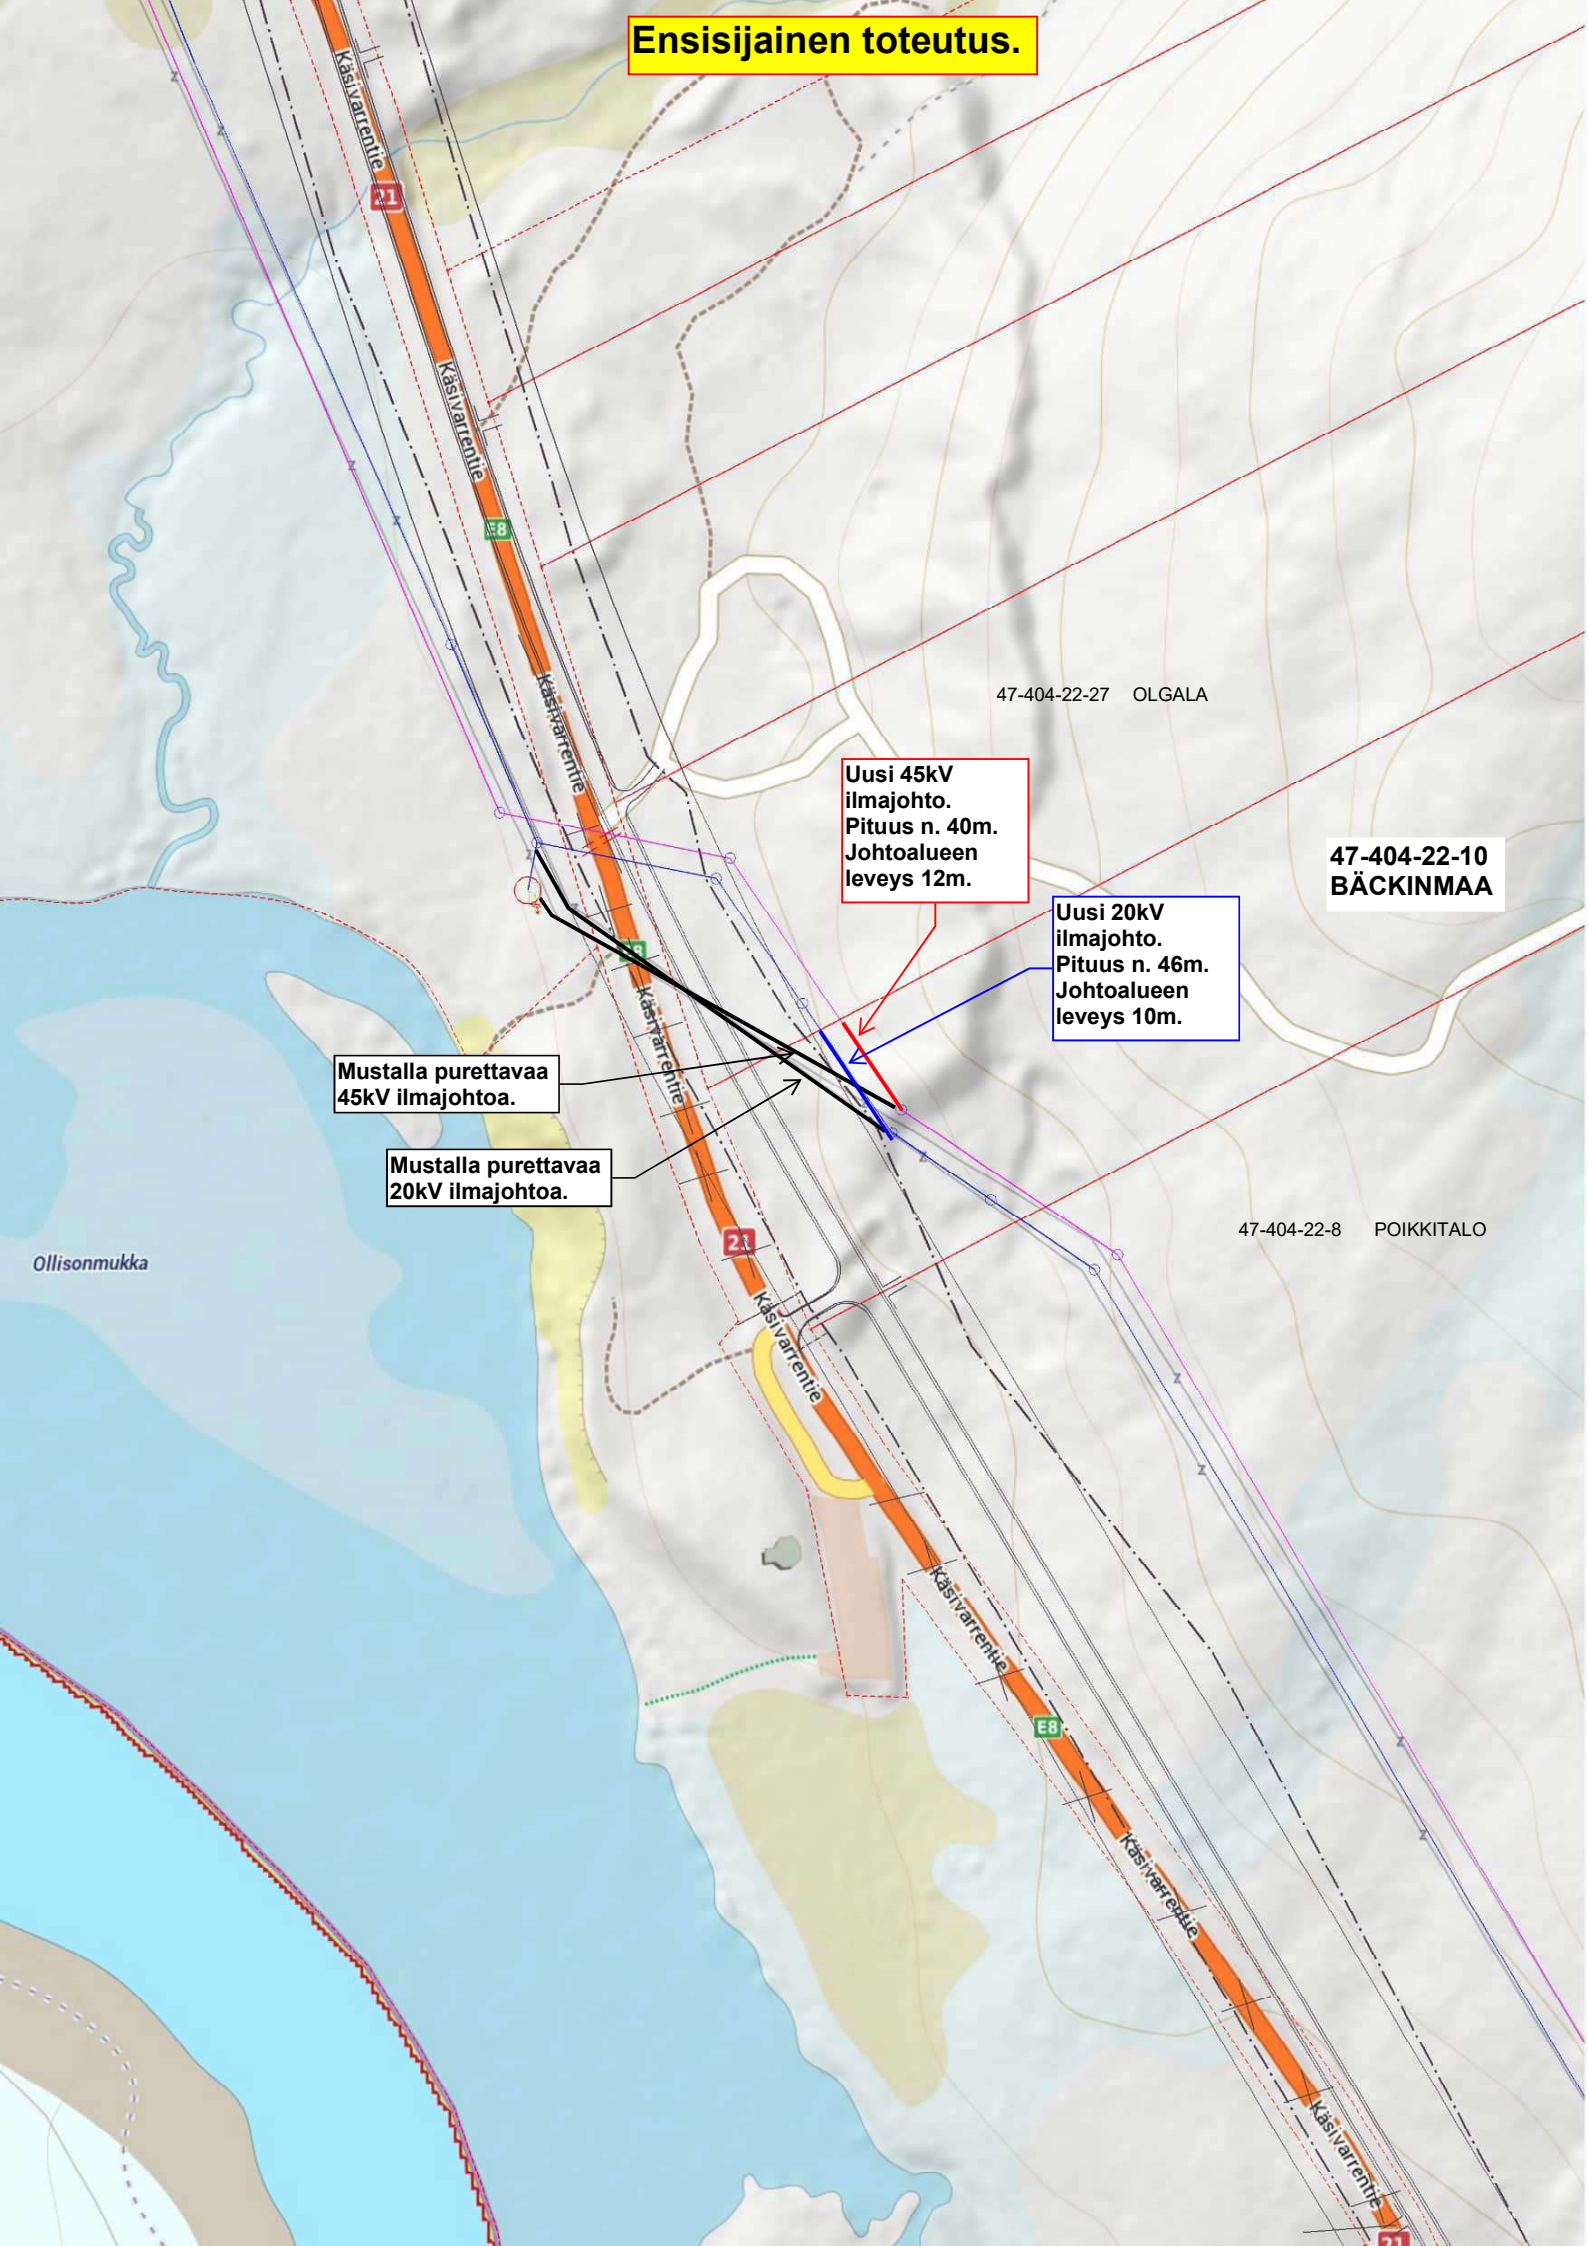

47-404-22-27 OLGALA

Uusi 45kV
ilmajohto.
Pituus n. 40m.
Johtoalueen
leveys 12m.

47-404-22-10
BÄCKINMAA

Uusi 20kV
ilmajohto.
Pituus n. 46m.
Johtoalueen
leveys 10m.

Mustalla purettavaa
45kV ilmajohtoa.

Mustalla purettavaa
20kV ilmajohtoa.

47-404-22-8 POIKKITALO

Ollisonmukka