


LIITE 3.

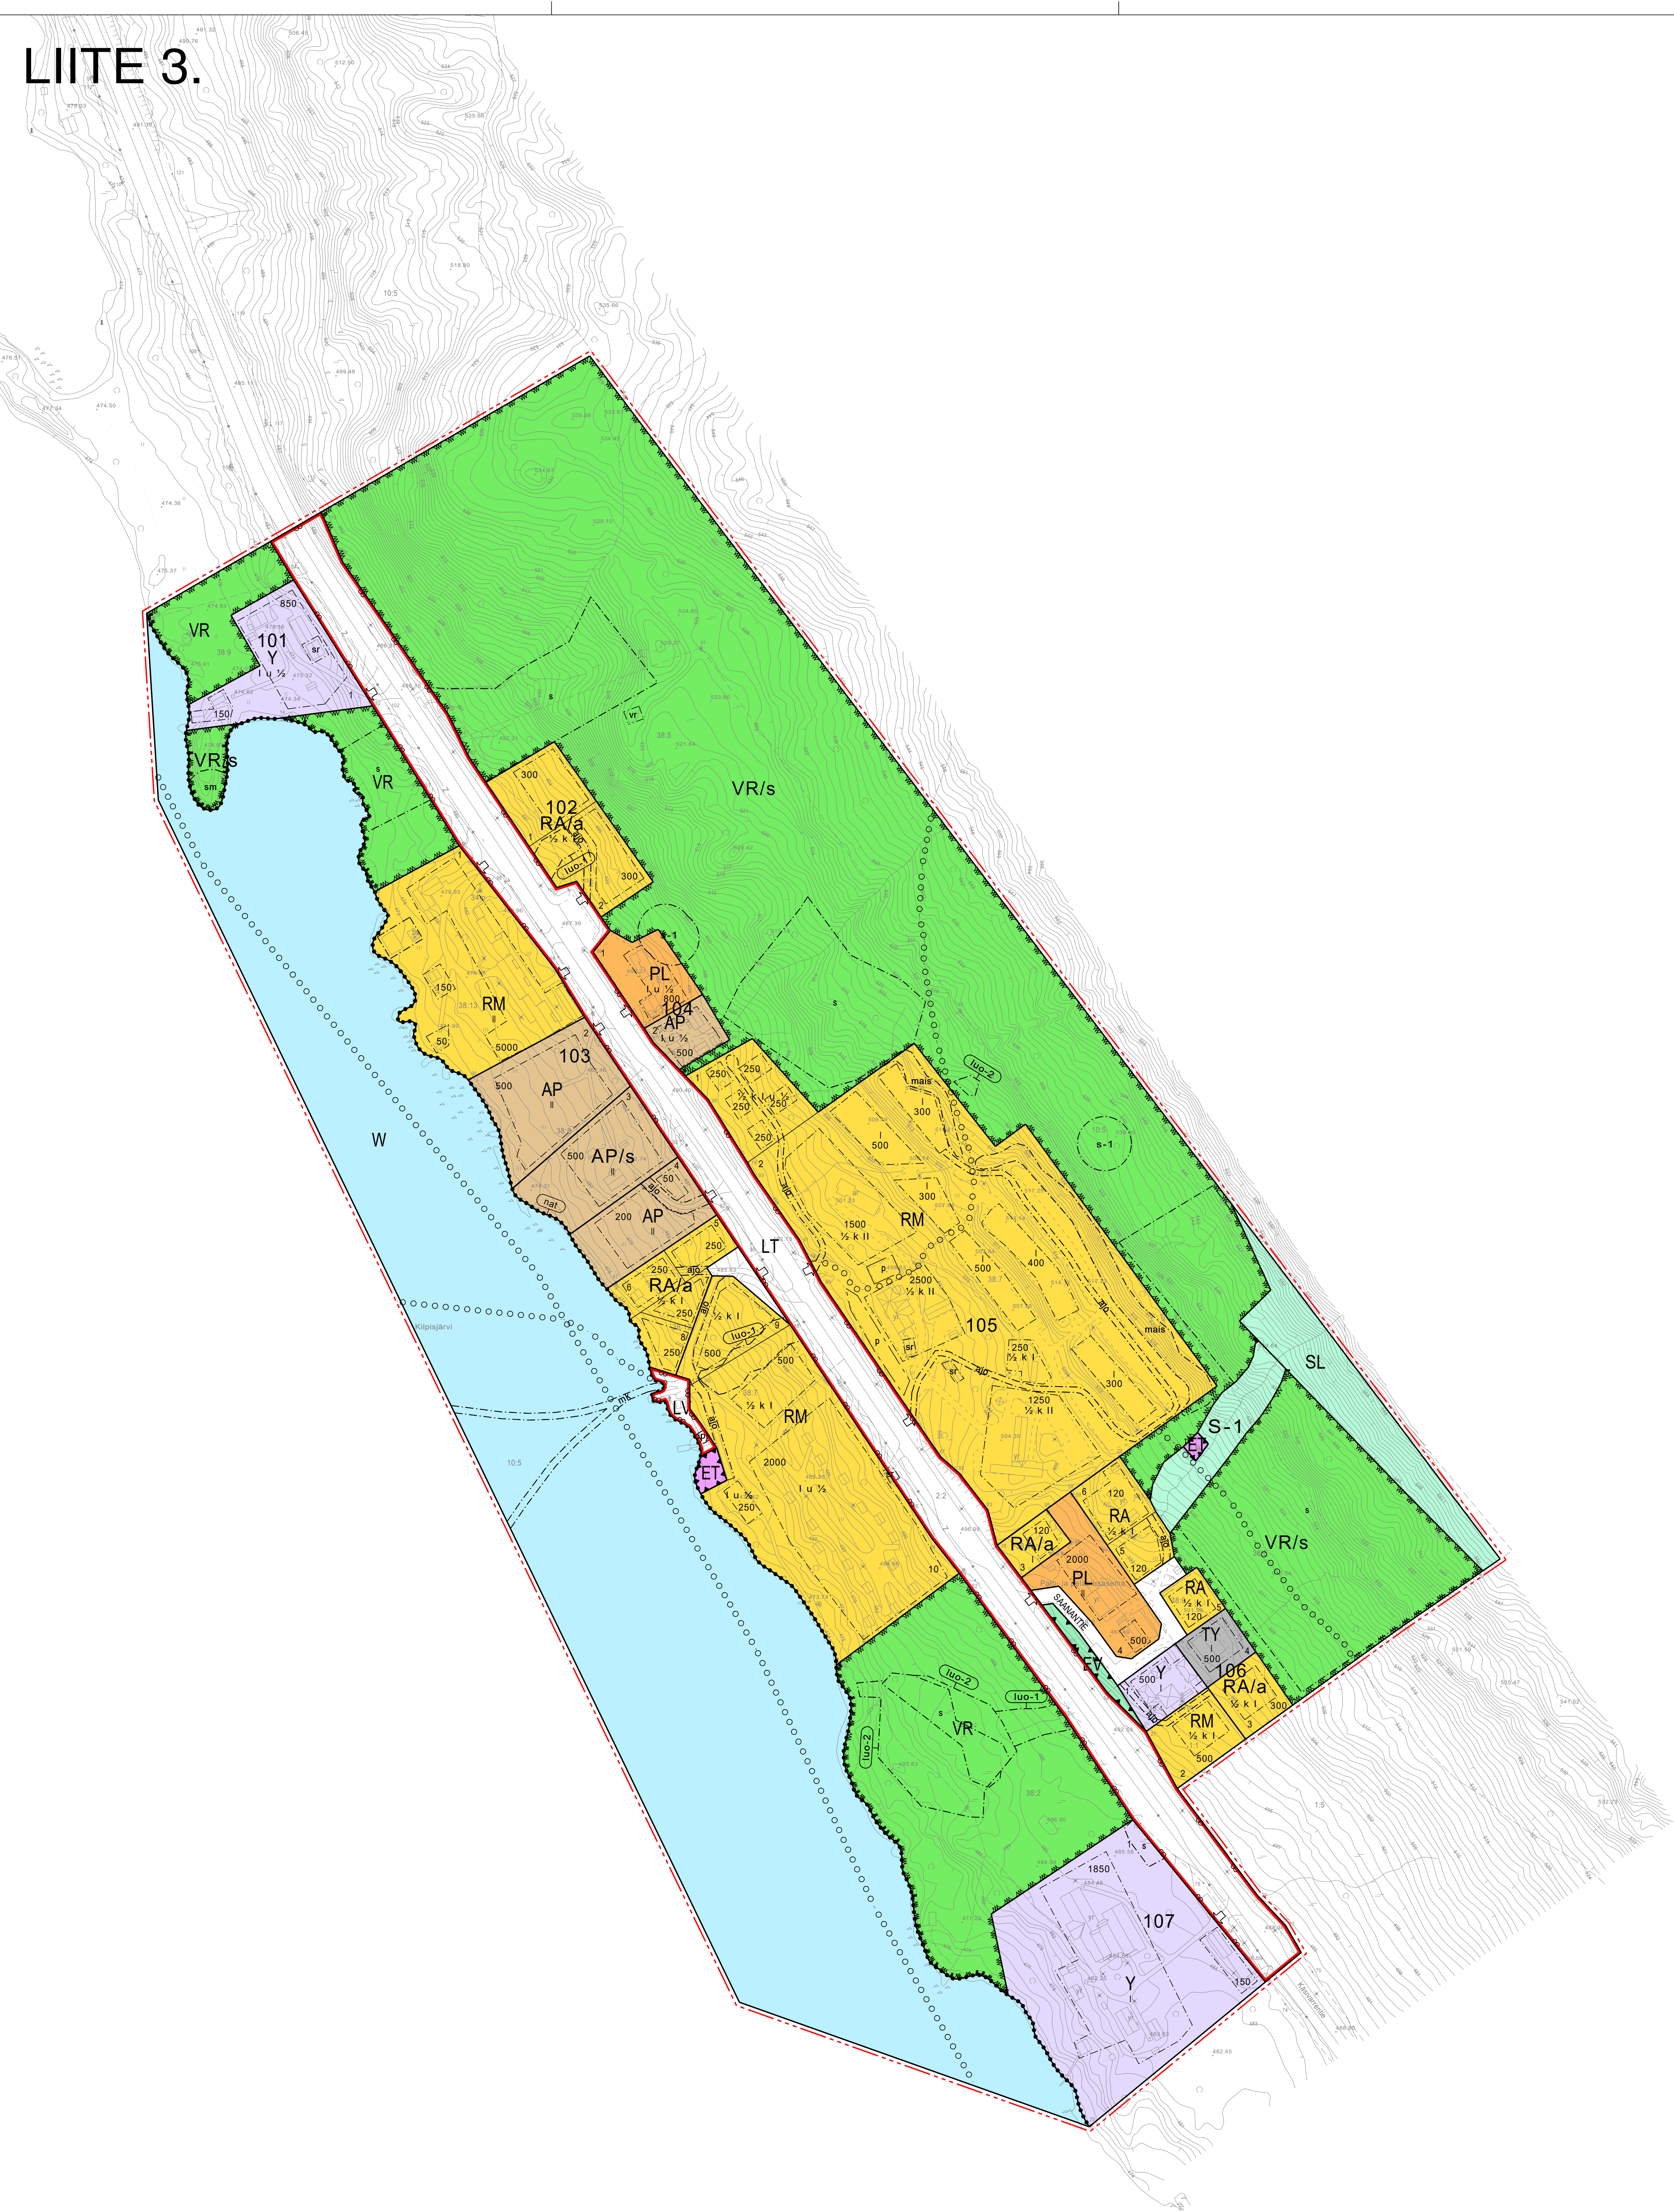

AP	Asuinpientalojen korttelialue.
PL	Lähipalvelurakennusten korttelialue.
Y	Yleisten rakennusten korttelialue.
VR	Retkely- ja ulkoilualue.
RA	Loma-asuntojen korttelialue.
RM	Matkailua palvelevien rakennusten korttelialue.
LT	Yleisen tien alue.
LV	Venesatama.
ET	Yhdyskuntateknistä huoltoa palvelevien rakennusten ja laitosten alue.
EV	Suojaviheralue.
SL	Luonnonsuojelualue.
S-1	Suojelualue, jolla sijaitsee luonnonsuojelulain 77 §:n perusteella suojeltu uhanaalaisen eläintajin esiintymisalue. Elinympäristöä heikentävät toimet, kuten omaan kajoaminen ja kaikenlainen rakentaminen on alueella kielletty.
W	Vesialue.
/a	Rakennuspaikalle sallitaan asuinrakennuksen rakentaminen pysyvään asumiseen. Rakentamisessa tulee noudattaa alueelle osoitetun pääkäyttötarkoituksen mukaista määräystä.
---	3 m kaava-alueen rajan ulkopuolella oleva viiva.
---	Korttelin, korttelinosan ja alueen raja.
---	Osa-alueen raja.
---	Ohjeellinen alueen tai osa-alueen raja.
---	Ohjeellinen tontin raja.
104	Korttelin numero.
6	Ohjeellisen tontin numero.
SAANANTIE	Kadun, tien, katuaukion, torin, puiston tai muun yleisen alueen nimi.
5000	Rakennusoikeus kerrosalanelömetreinä.
1/2 k I	Roomalainen numero osoittaa rakennuksen, rakennuksen tai sen osan suurimman sallitun kerrosluvun. Murtoluku roomalaisen numeron edessä osoittaa, kuinka suuren osan rakennuksen suurimman kerroksen alasta saa kellarikerroksessa käyttää kerrosalaan luettavaksi tilaksi.
	Rakennusala.
	Ohjeellinen rakennusala.
vr	Rakennusala, jolle saa sijoittaa laavun tai kodan.
pj	Alue, jolle saa sijoittaa polttoaineen jakeluaseman.
	Katu.
	Jalankululle varattu katu.
o o o o o	Ulkoliureitti.
ajo	Ajoysteys.
p	Pysäköimispaikka.
p	Pysäköimispaikka.
	Ajoneuvoliittymän likimääräinen sijainti.
s	Suojeltava alueen osa.
sr	Suojeltava rakennus.
	Natura 2000-verkostoon kuuluva tai ehdotettu alue.