


ENSISIJAINEN REITTI 1

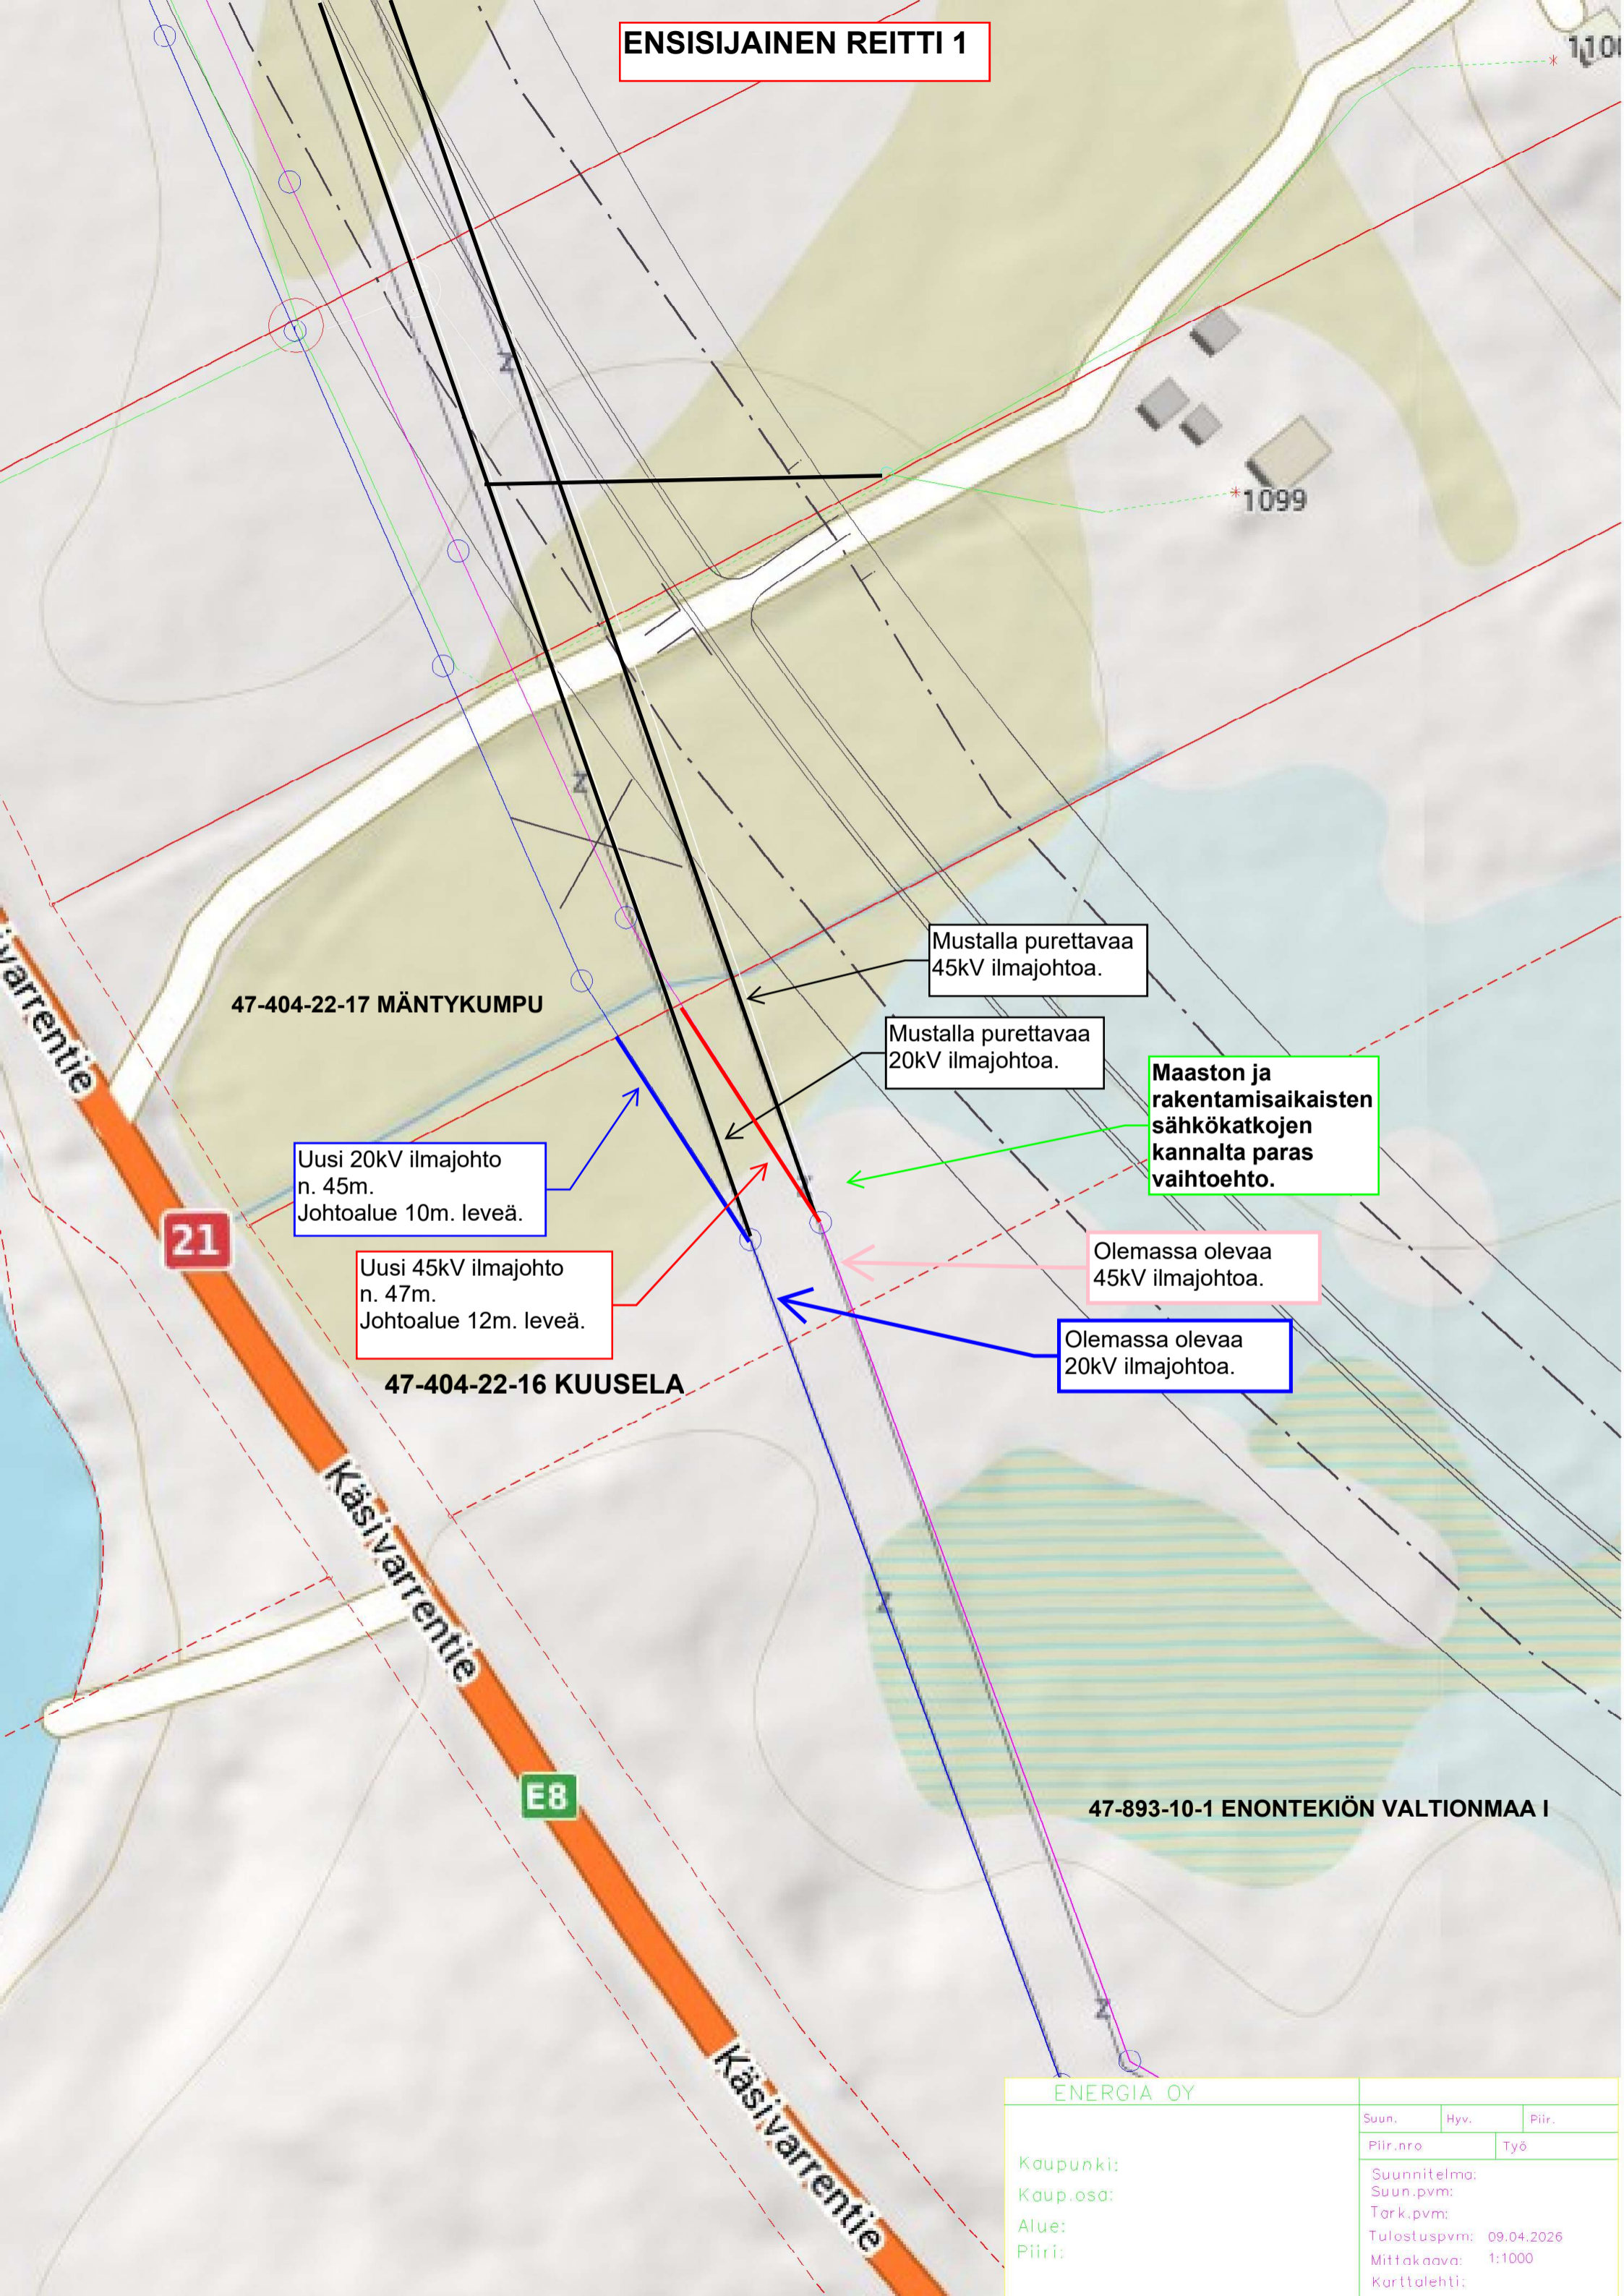

47-404-22-17 MÄNTYKUMPU

Uusi 20kV ilmajohto
n. 45m.
Johtoalue 10m. leveä.

Uusi 45kV ilmajohto
n. 47m.
Johtoalue 12m. leveä.

47-404-22-16 KUUSELA

Mustalla purettavaa
45kV ilmajohtoa.

Mustalla purettavaa
20kV ilmajohtoa.

Maaston ja
rakentamisaikaisten
sähkökatkojen
kannalta paras
vaihtoehto.

Olemassa olevaa
45kV ilmajohtoa.

Olemassa olevaa
20kV ilmajohtoa.

47-893-10-1 ENONTEKIÖN VALTIONMAA I

ENERGIA OY

Kaupunki:
Kaup.osa:
Alue:
Piiri:

Suun.	Hyv.	Piir.
Piir.nro		Työ
Suunnitelma:		
Suun.pvm:		
Tark.pvm:		
Tulostuspvm: 09.04.2026		
Mittakaava: 1:1000		
Karttalehti:		